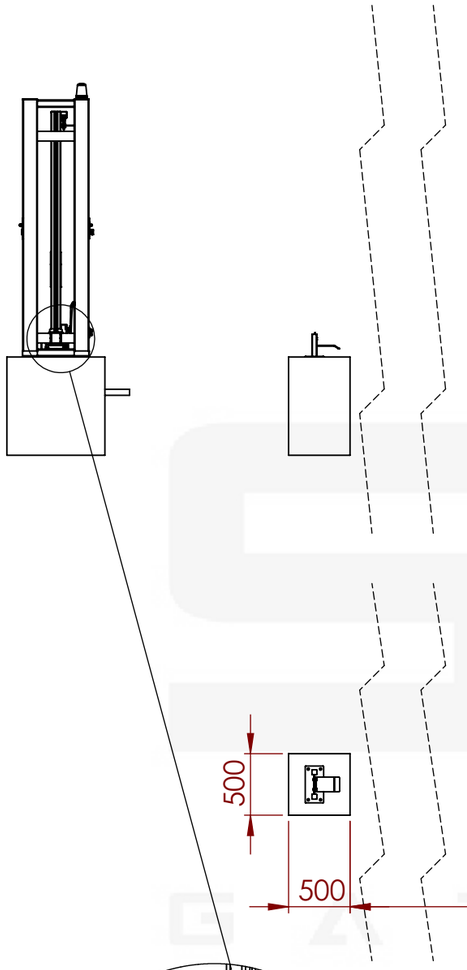

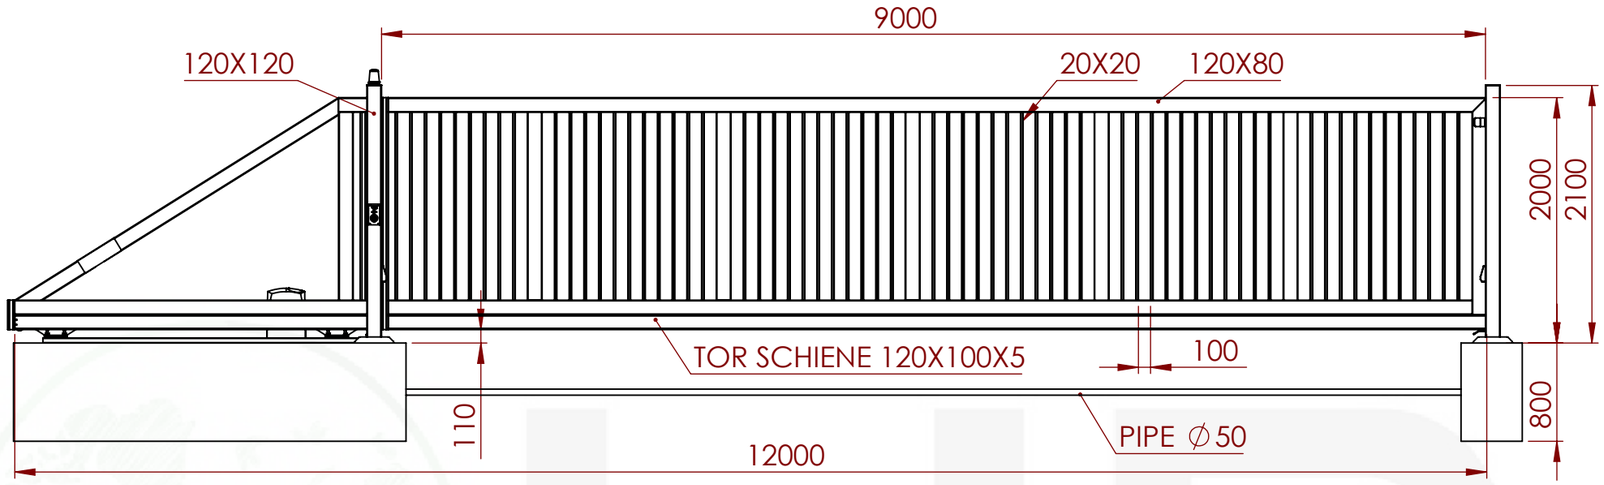

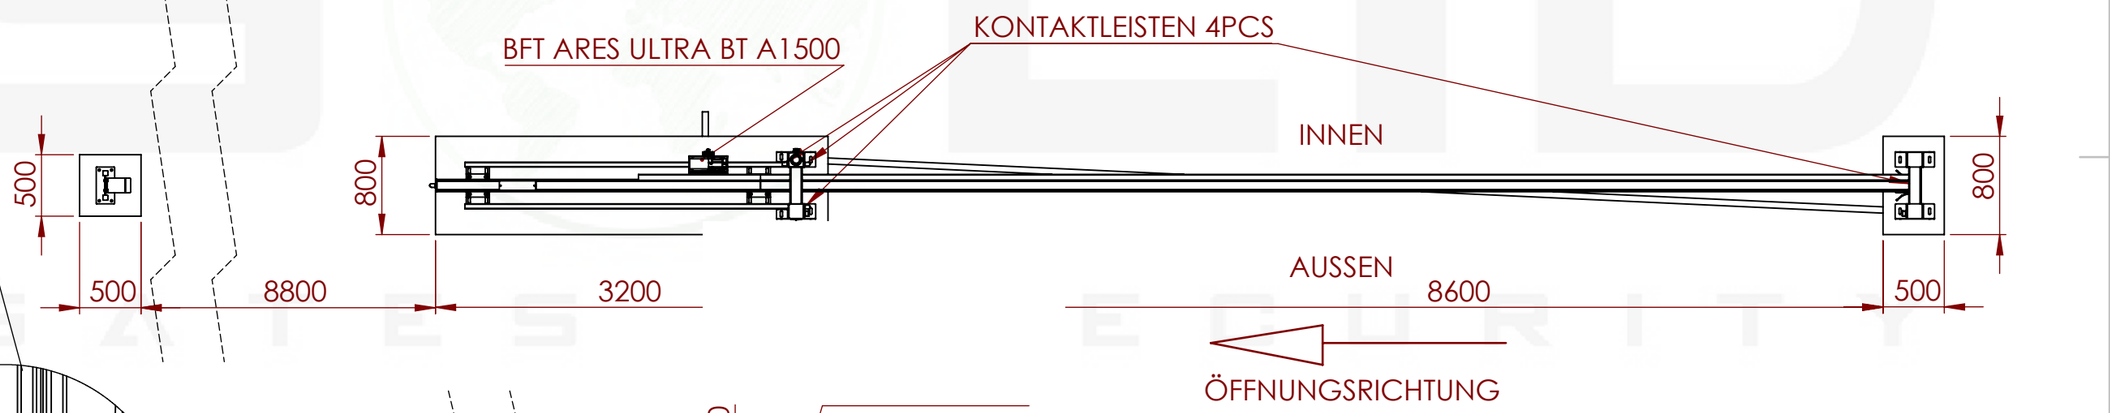

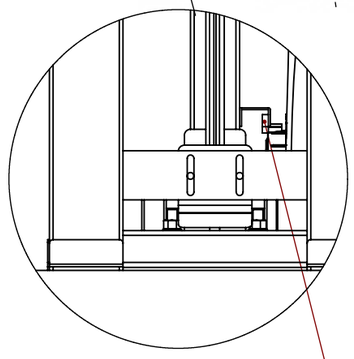

DETAIL A
SCALE 1 : 10

ZAHNSTANGE M4

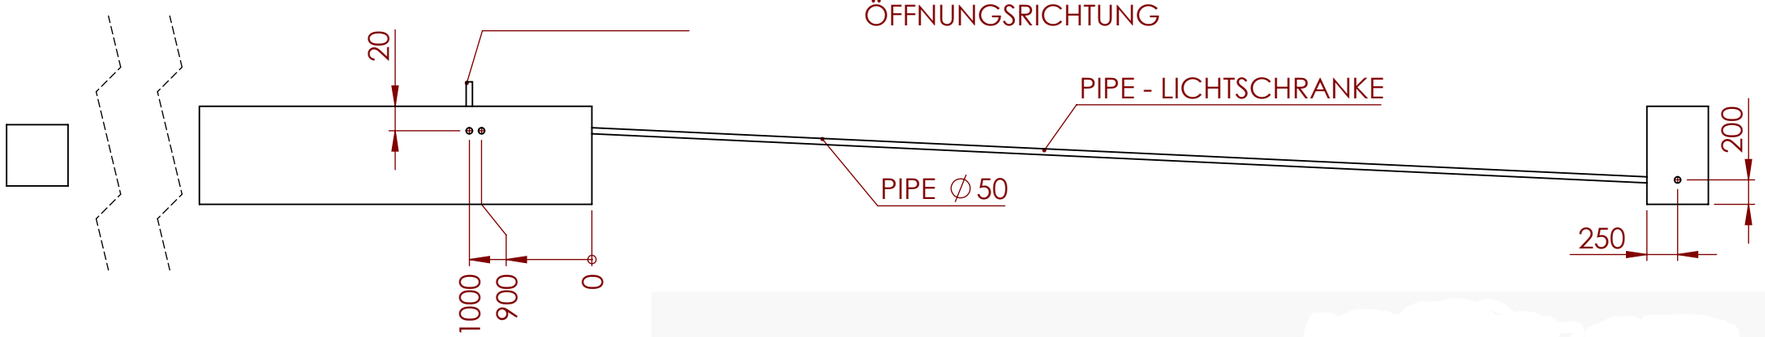

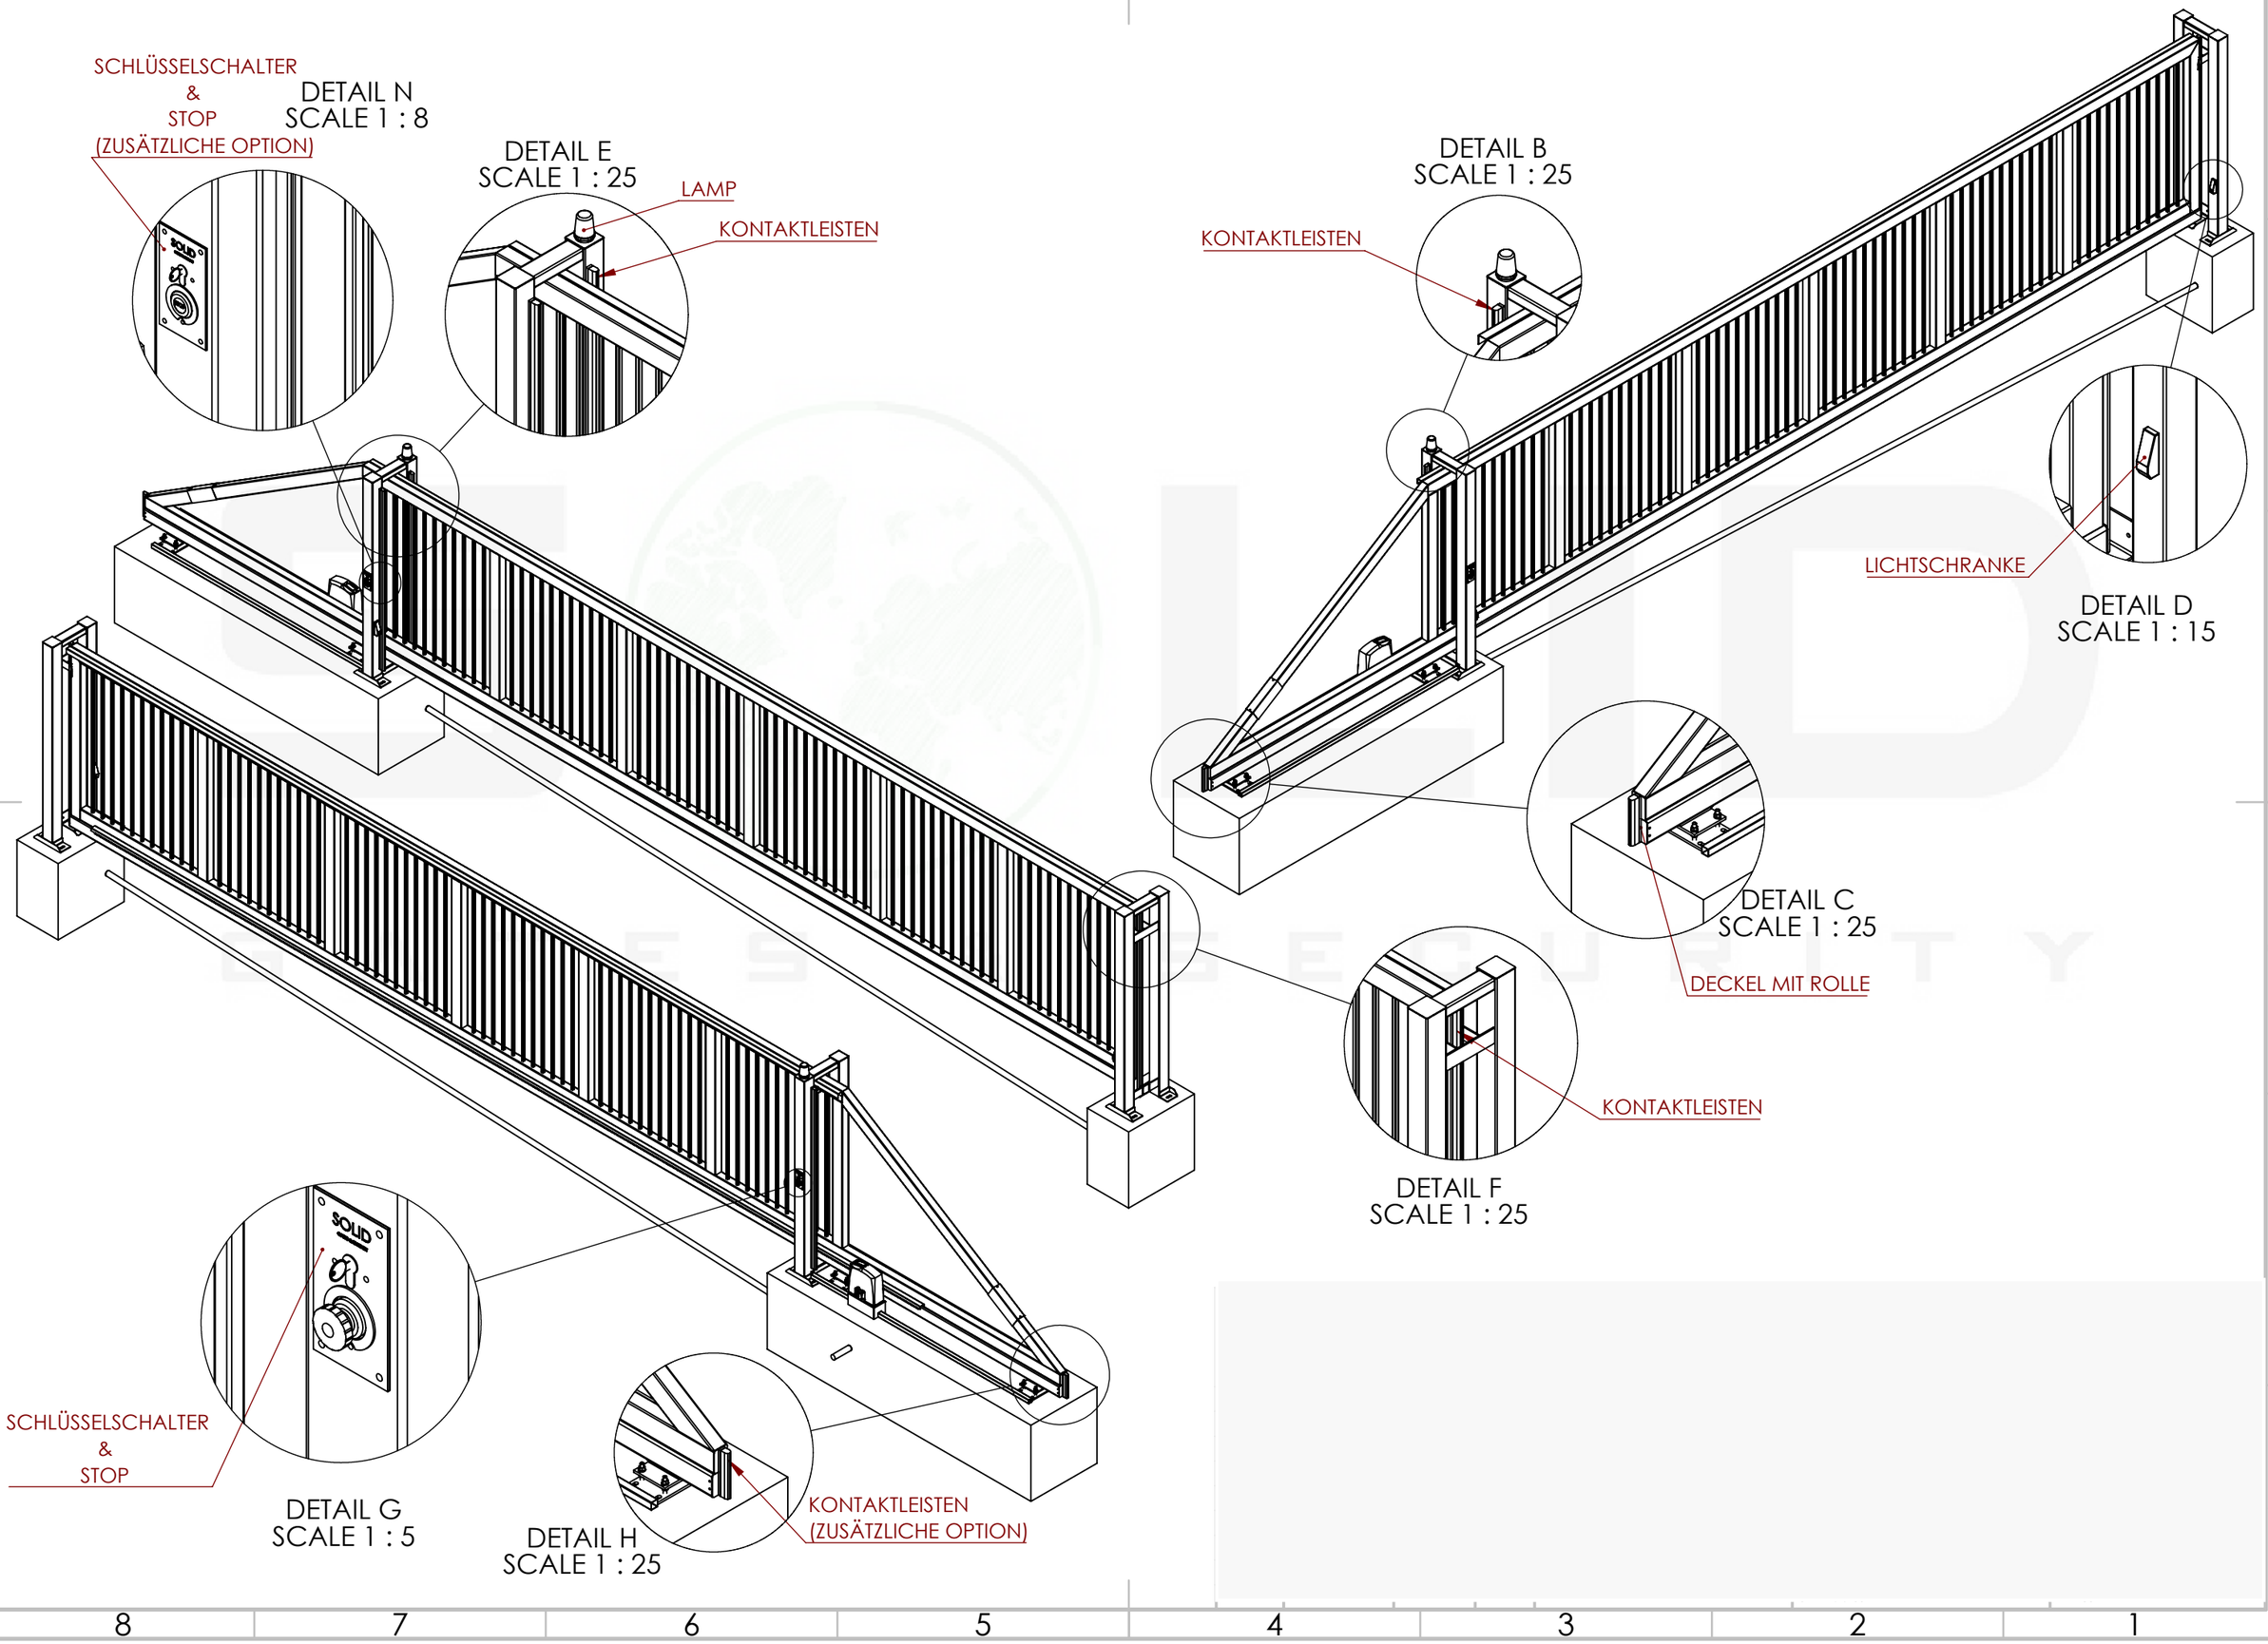
SCHLÜSSELSCHALTER
&
STOP
(ZUSÄTZLICHE OPTION)
DETAIL N
SCALE 1 : 8
DETAIL E
SCALE 1 : 25
LAMP
KONTAKTLEISTEN
DETAIL B
SCALE 1 : 25
KONTAKTLEISTEN
LICHTSCHRANKE
DETAIL D
SCALE 1 : 15
DETAIL C
SCALE 1 : 25
DECKEL MIT ROLLE
DETAIL F
SCALE 1 : 25
KONTAKTLEISTEN
SCHLÜSSELSCHALTER
&
STOP
DETAIL G
SCALE 1 : 5
DETAIL H
SCALE 1 : 25
KONTAKTLEISTEN
(ZUSÄTZLICHE OPTION)