


DETAIL A
SCALE 1 : 10

ZAHNSTANGE M4

CHYBA ŽE OKREŠLONO INACZEJ: WYMIARY SĄ W MILIMETRACH WYKOŃCZENIE POWIERZCHNI: TOLERANCJE: LINIOWA: KĄTOWA:		WYKOŃCZENIE:		STEP OSTRE KRAWĘDZIE	
NARYS.	IMIĘ I NAZWISKO	PODPIS	DATA	NR RYS: 9mx2m	
SPRAWDZ.				NR ZLECENIA:	
ZATWIER.				MATERIAŁ:	
WYPROD.				WAGA:	
Z.JAKOŚCI				SKALA:1:100	
				ARKUSZ 1 Z 2	
				A3	

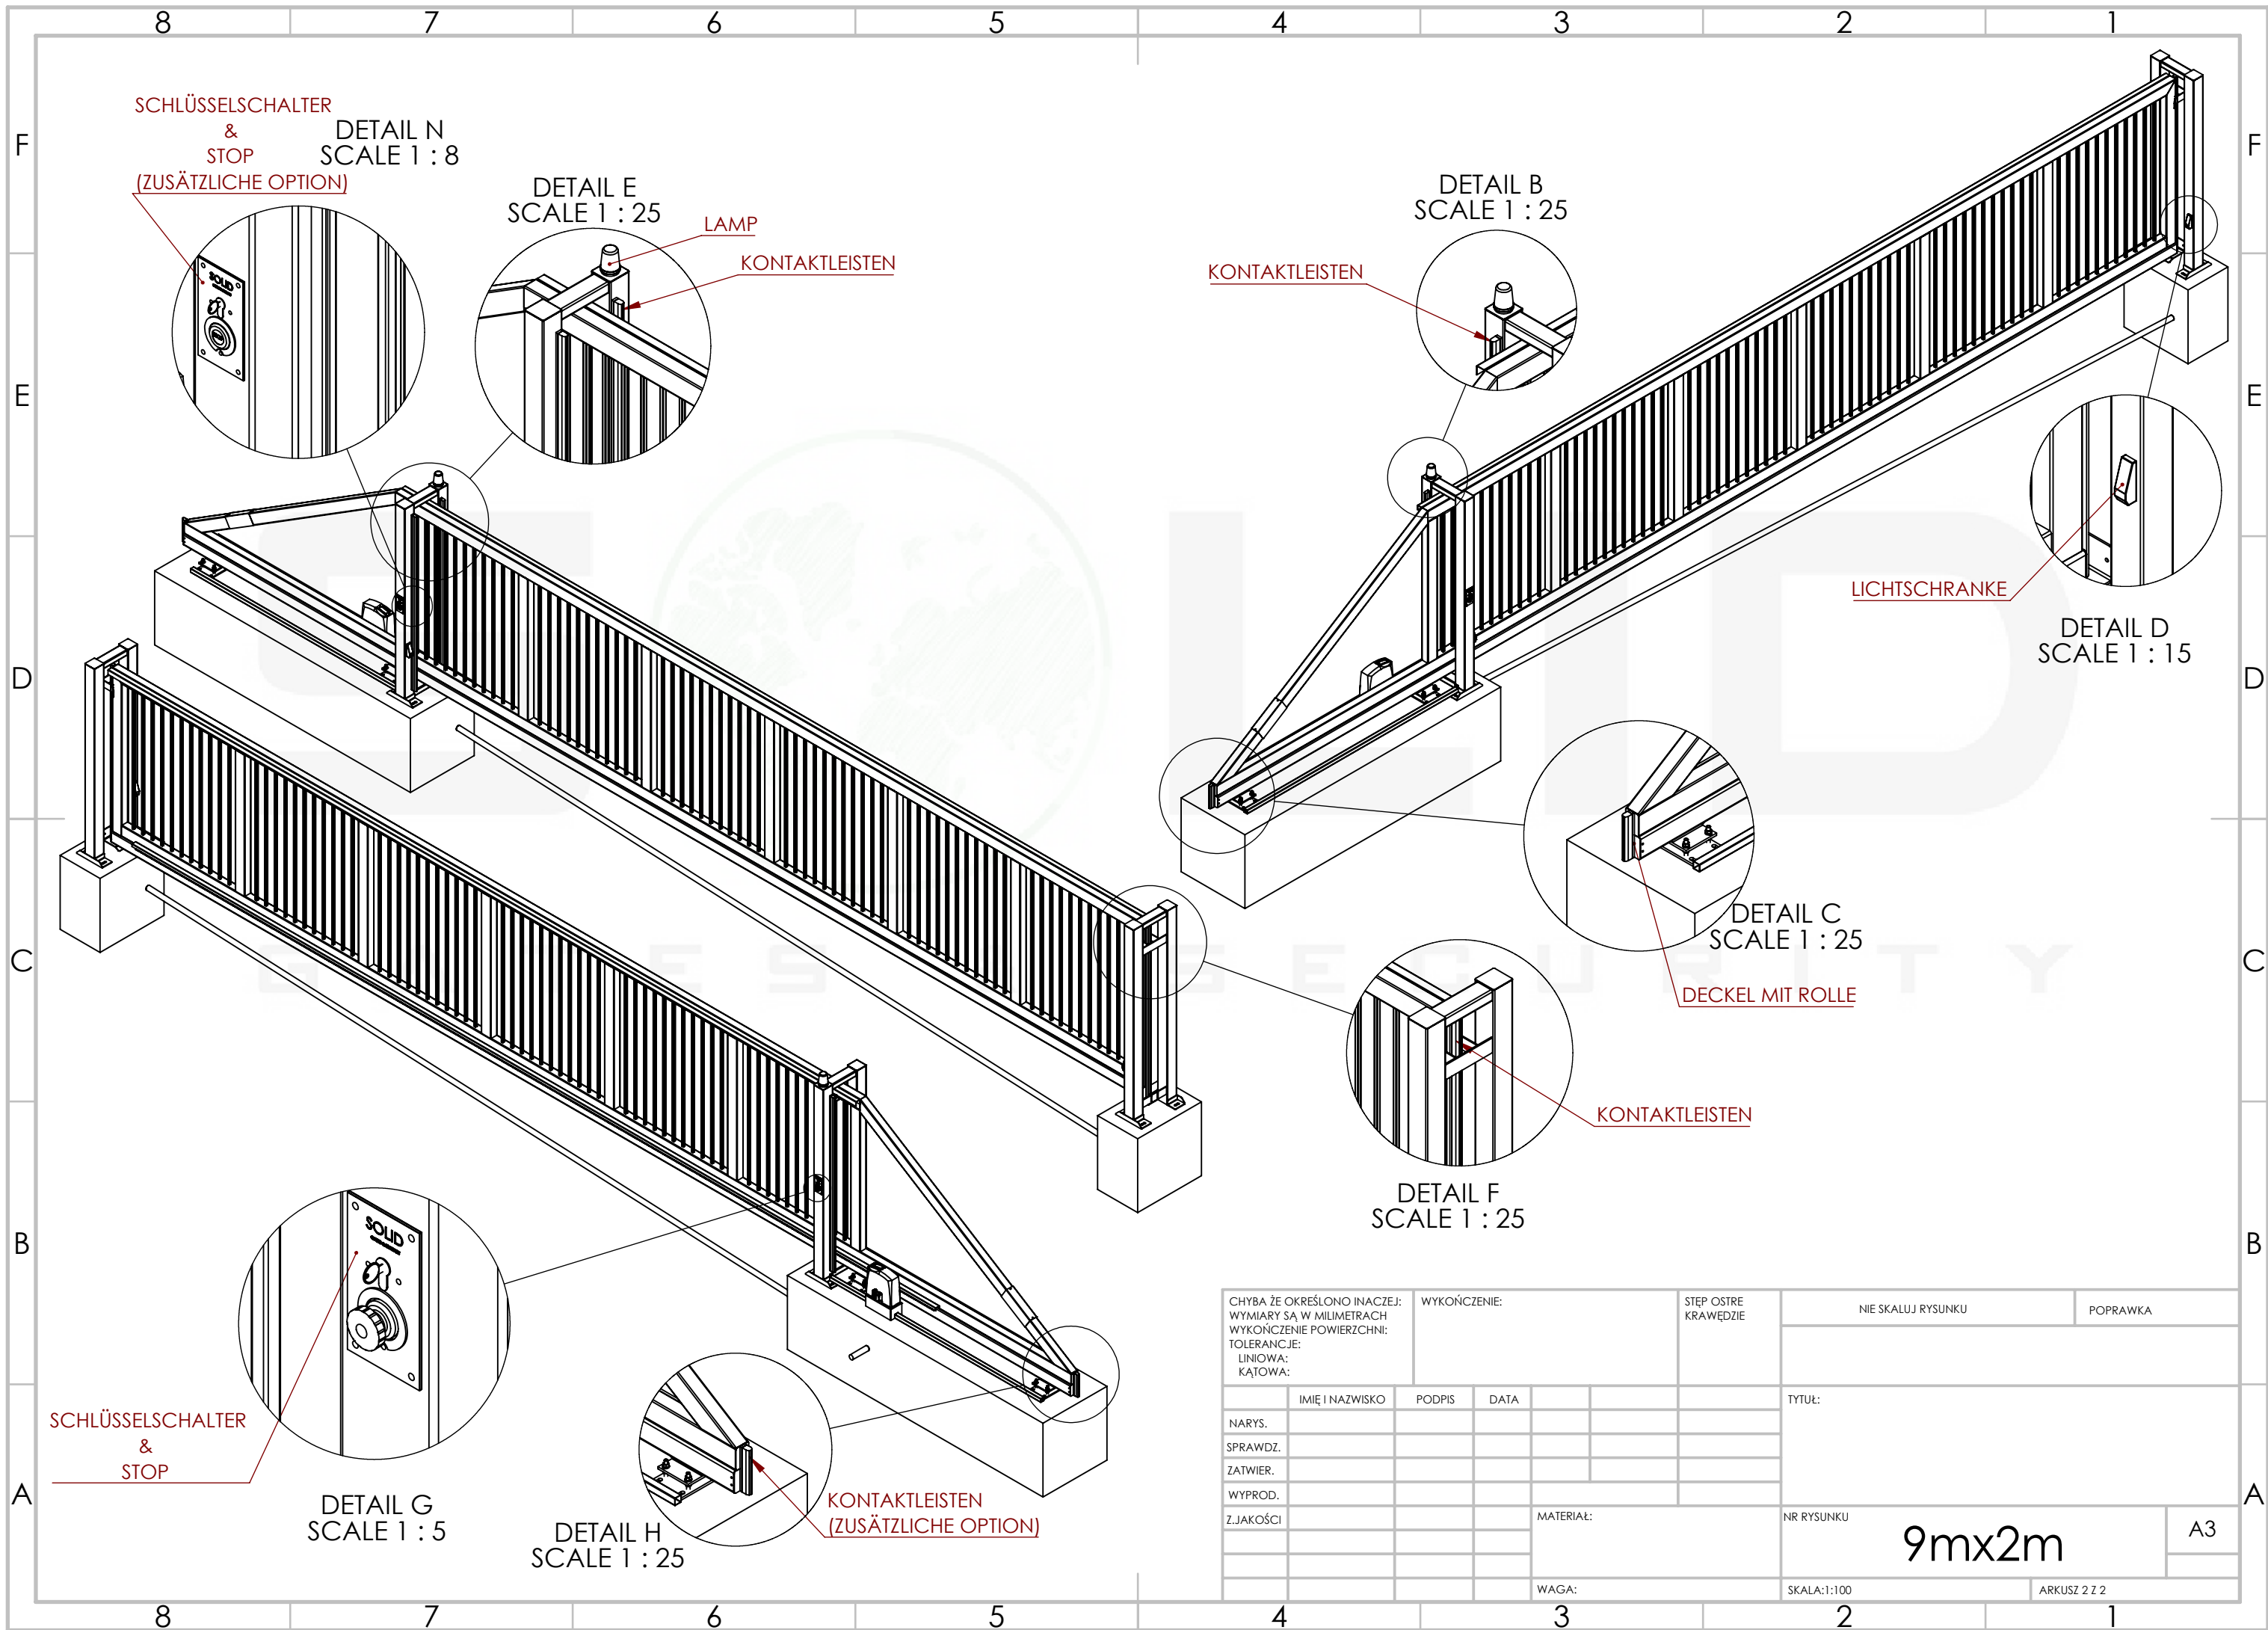

CHYBA ŻE OKREŚLONO INACZEJ: WYMIARY SĄ W MILIMETRACH WYKOŃCZENIE POWIERZCHNI: TOLERANCJE: LINIOWA: KĄTOWA:		WYKOŃCZENIE:		STEP OSTRE KRAWĘDZIE	NIE SKALUJ RYSUNKU	POPRAWKA
NARYS.	IMIĘ I NAZWISKO	PODPIS	DATA		TYTUŁ:	
SPRAWDZ.						
ZATWIER.						
WYPROD.						
Z.JAKOŚCI				MATERIAŁ:	NR RYSUNKU	A3
				WAGA:	SKALA:1:100	9mx2m
					ARKUSZ 2 Z 2	